
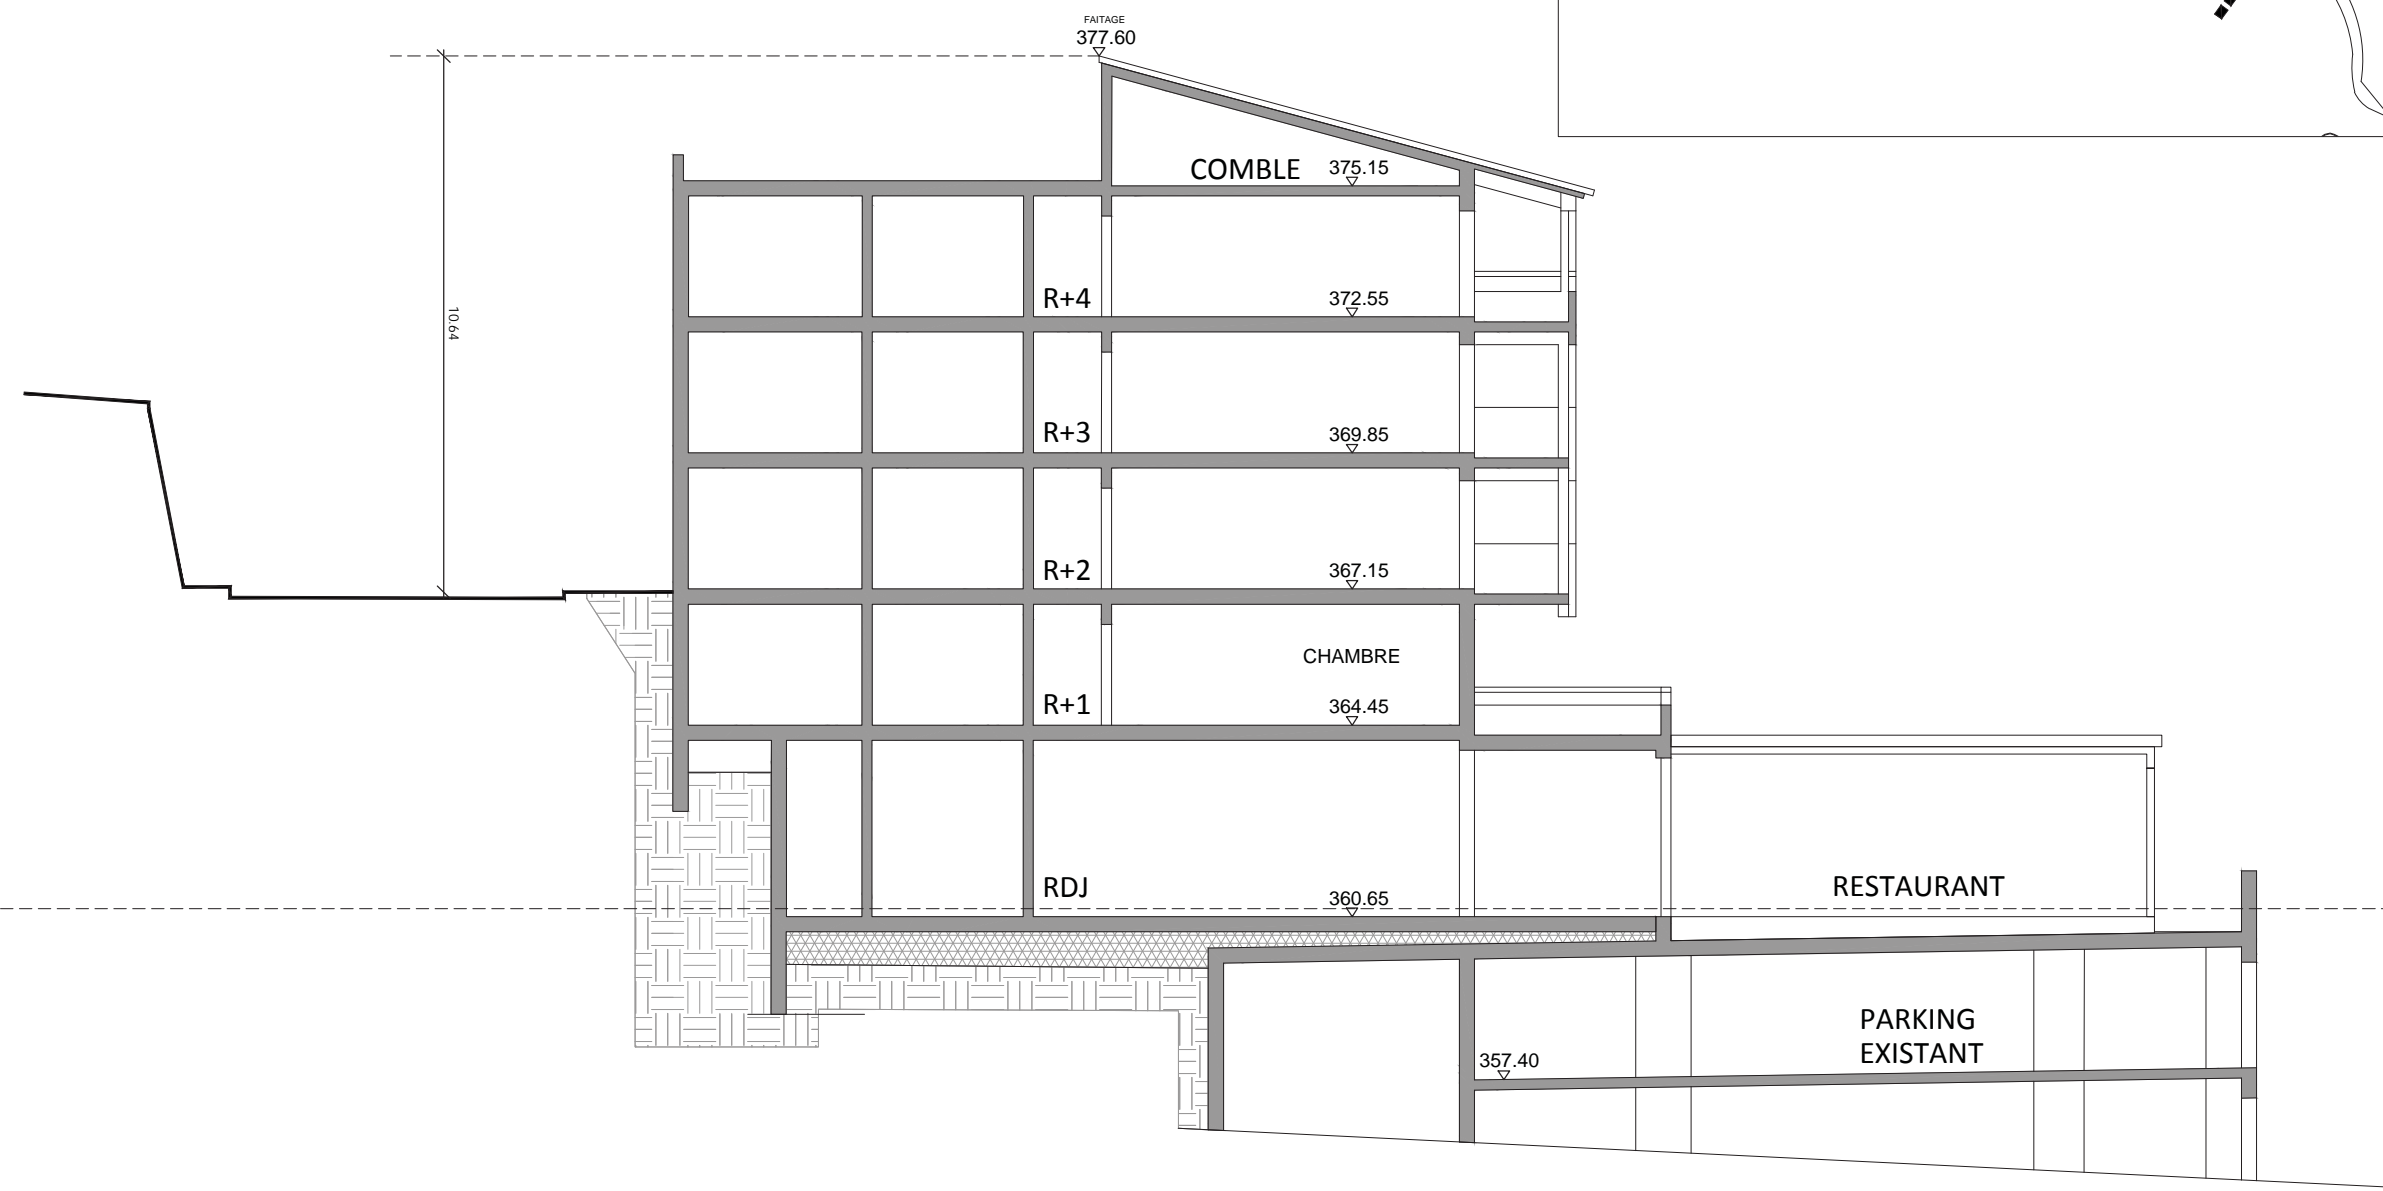


# HÔTEL DES PARFUMS | **GRASSE**

GABARITS

23/06/2017

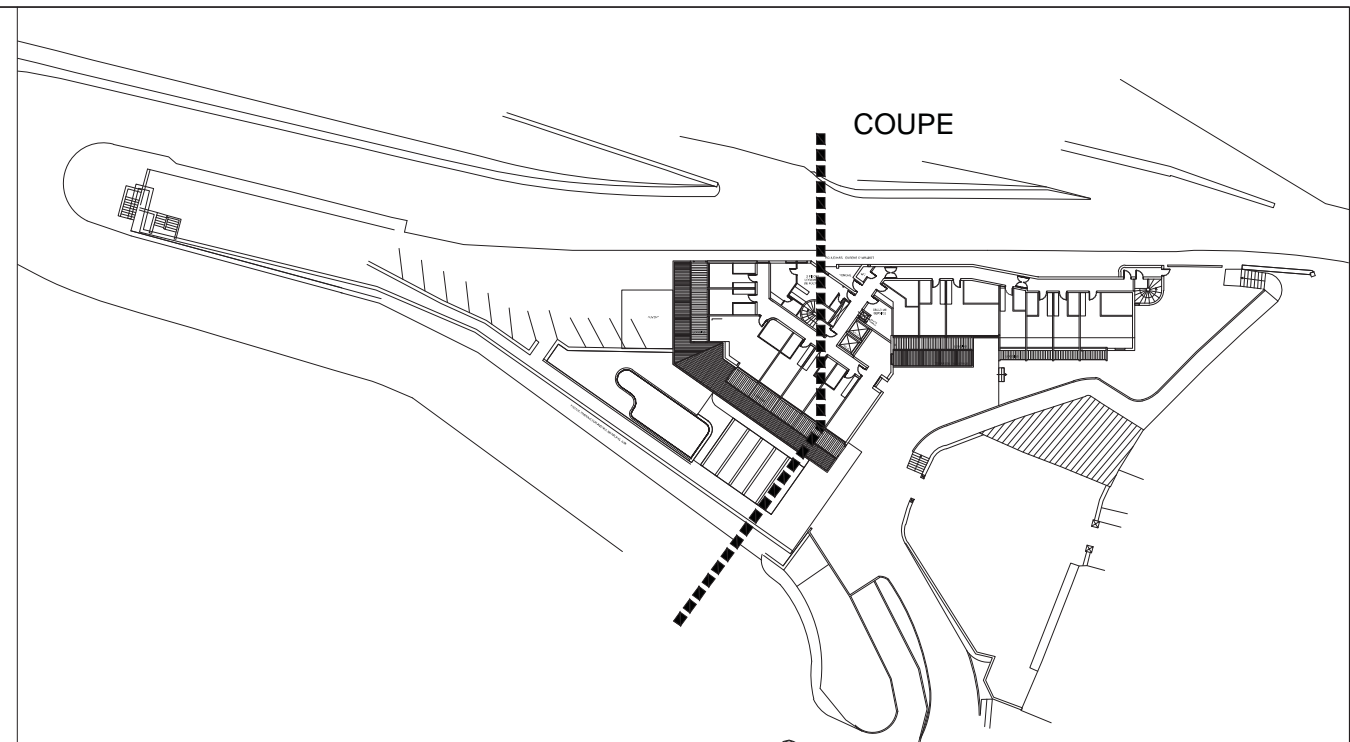



**WILMOTTE & ASSOCIÉS ARCHITECTES**  
 68 RUE DU FAUBOURG SAINT ANTOINE 75012 PARIS  
 TEL : 01 53 02 22 22 FAX : 01 43 44 17 11 wilmotte@wilmotte.fr

ESQ  
 Hôtel des Parfums  
**GABARIT EXISTANT**

**HÔTEL DES PARFUMS | GRASSE**

Echelle	Date	Emitteur	Phase	Lot	Numero de série	Indice
1/150	09/06/2017	WIL	ESQ			

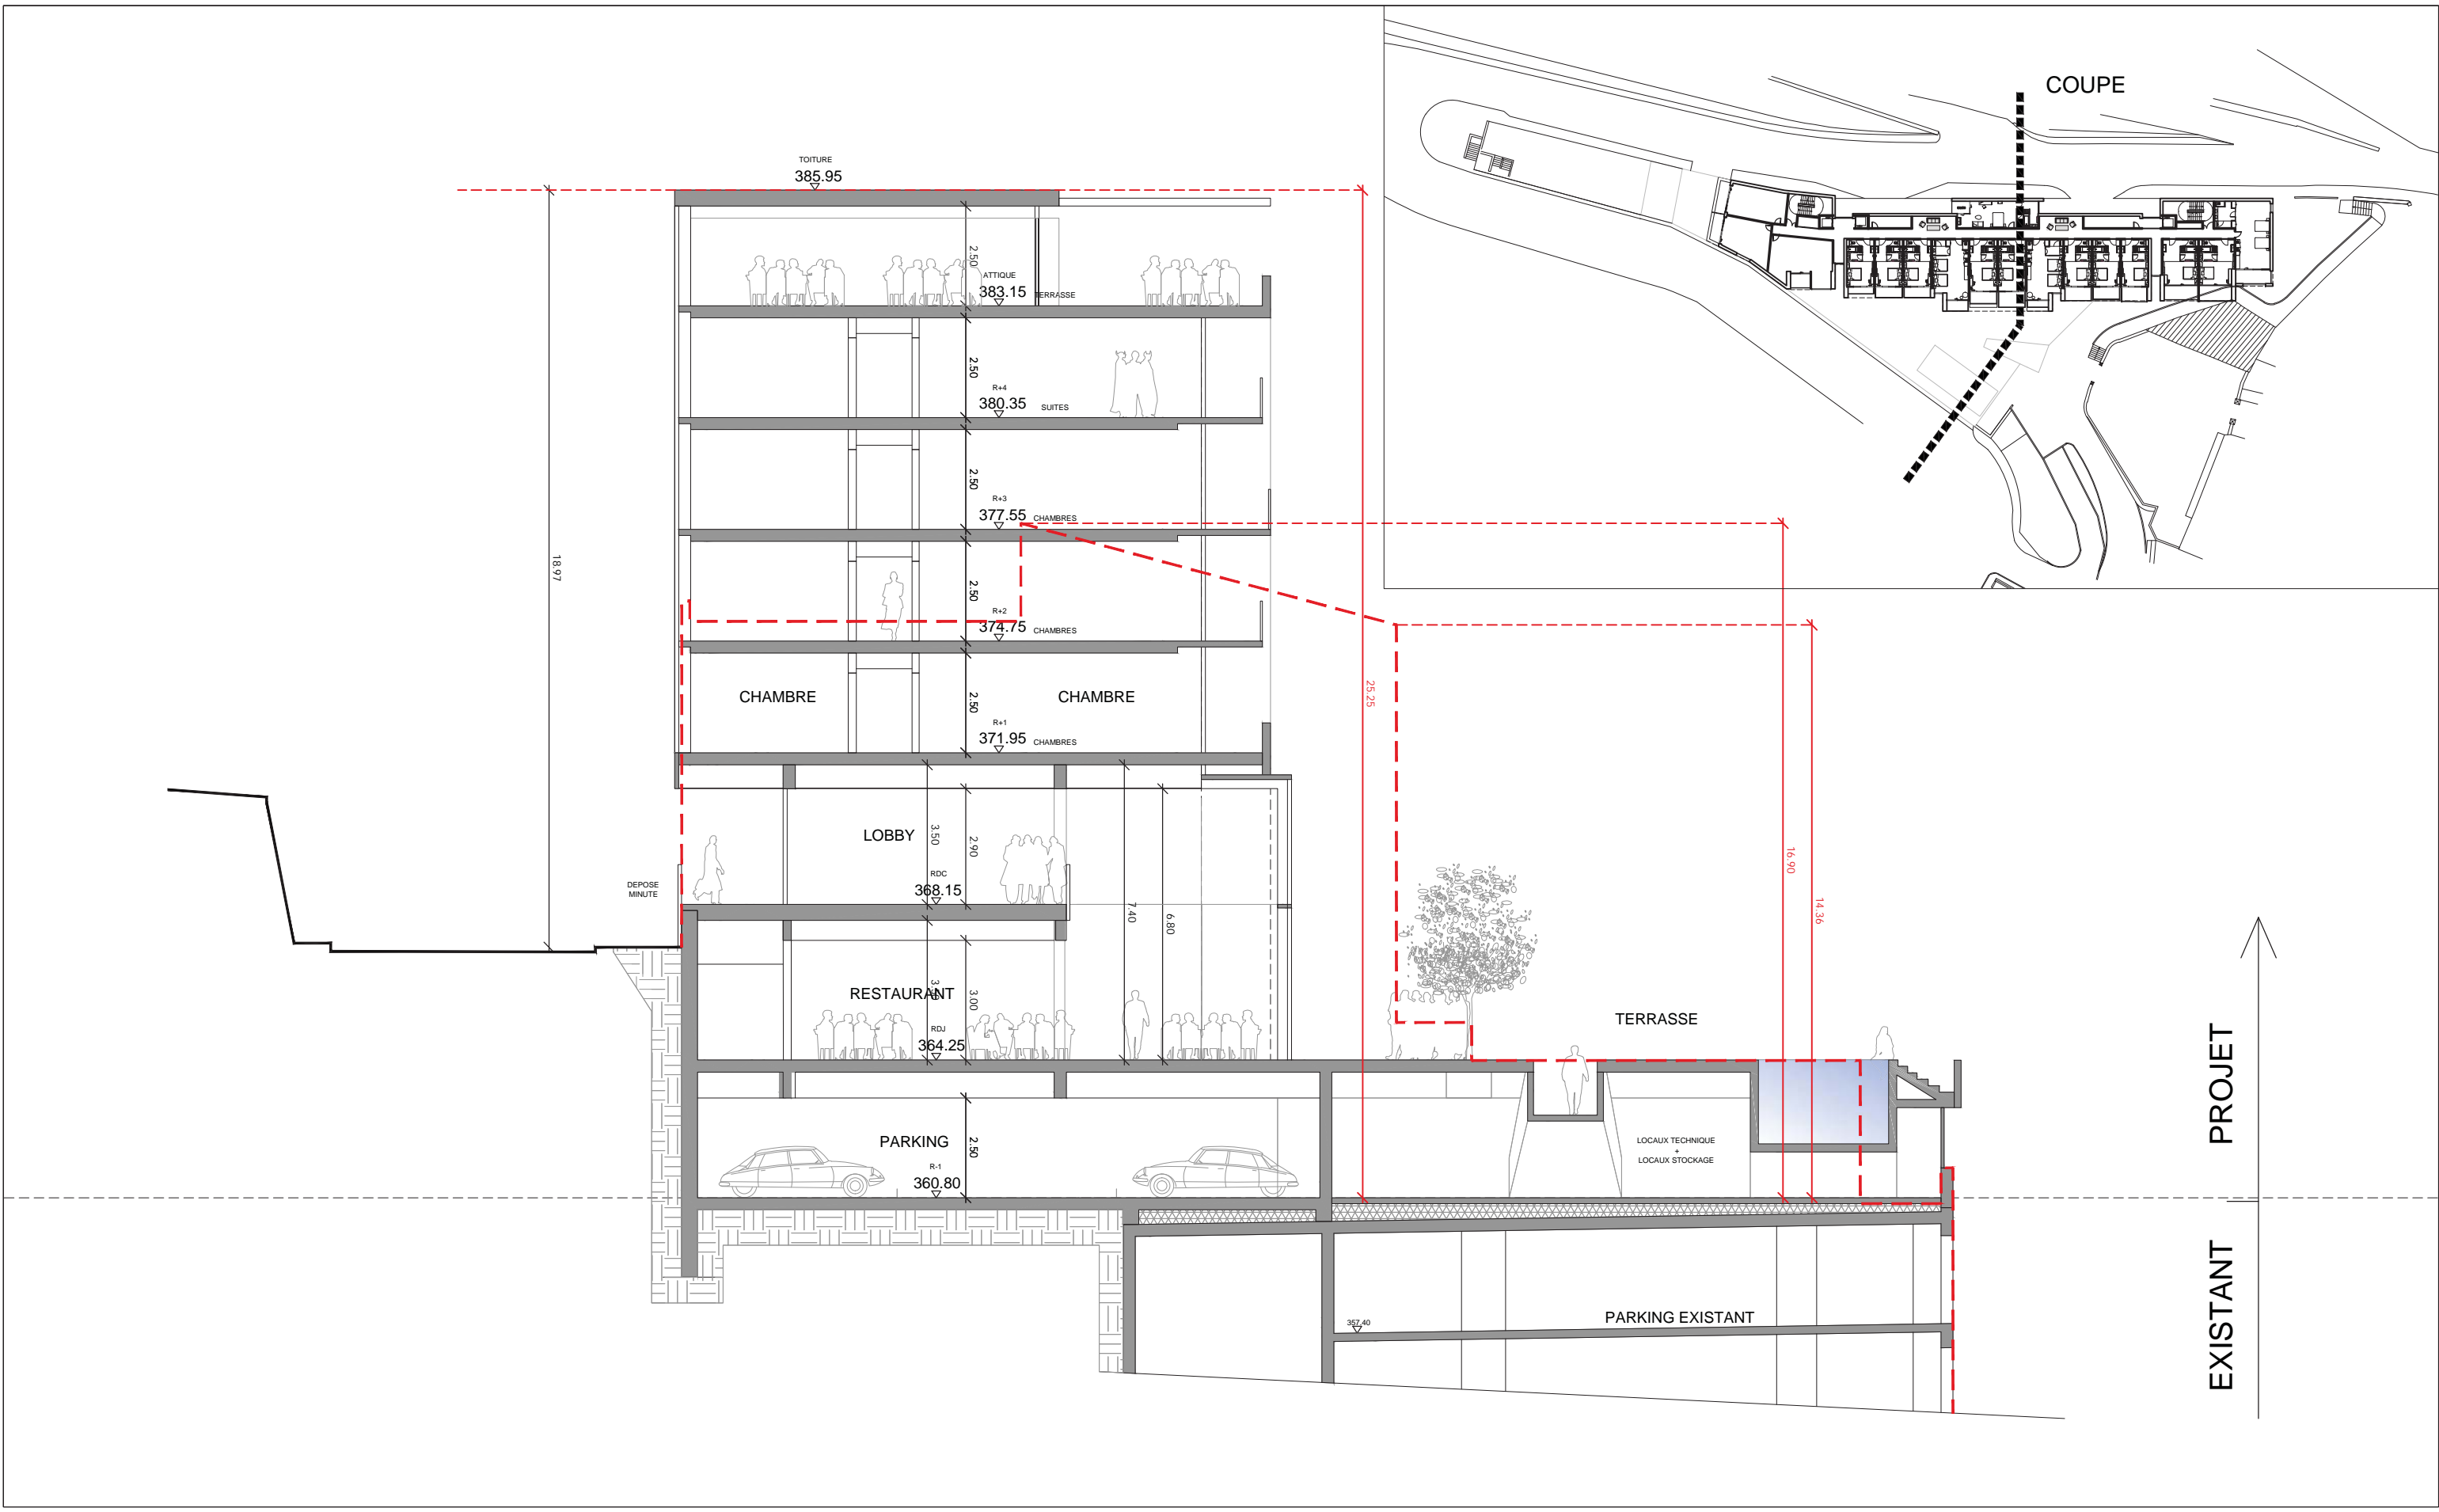


**WILMOTTE & ASSOCIÉS ARCHITECTES**  
 68 RUE DU FAUBOURG SAINT ANTOINE 75012 PARIS  
 TEL : 01 53 02 22 22 FAX : 01 43 44 17 11 wilmotte@wilmotte.fr

**ESQ**  
 Hôtel des Parfums  
**GABARIT PROJET**

<b>HÔTEL DES PARFUMS   GRASSE</b>						
Echelle	Date	Emitteur	Phase	Lot	Numero de série	Indice
1/150	09/06/2017	WIL	ESQ			





**W&A** WILMOTTE & ASSOCIÉS ARCHITECTES  
 68 RUE DU FAUBOURG SAINT ANTOINE 75012 PARIS  
 TEL : 01 53 02 22 22 FAX : 01 43 44 17 11 wilmotte@wilmotte.fr

ESQ  
 Hôtel des Parfums  
**GABARIT\_ELEVATION NORD EST**

**HÔTEL DES PARFUMS | GRASSE**

Echelle	Date	Emitteur	Phase	Lot	Numero de série	Indice
1/300	16/06/2017	WIL	ESQ			





**W&A** WILMOTTE & ASSOCIÉS ARCHITECTES  
 68 RUE DU FAUBOURG SAINT ANTOINE 75012 PARIS  
 TÉL : 01 53 02 22 22 FAX : 01 43 44 17 11 wilmotte@wilmotte.fr

ESQ  
 Hôtel des Parfums  
**GABARIT\_ELEVATION NORD EST**

**HÔTEL DES PARFUMS | GRASSE**

Echelle	Date	Emitteur	Phase	Lot	Numero de série	Indice
1/300	23/06/2017	WIL	ESQ			






**WILMOTTE & ASSOCIÉS ARCHITECTES**  
 68 RUE DU FAUBOURG SAINT ANTOINE 75012 PARIS  
 TEL : 01 53 02 22 22 FAX : 01 43 44 17 11 wilmotte@wilmotte.fr

ESQ  
 Hôtel des Parfums

Vue depuis le rond point Napoleon-J.Moulin-Tressemanes

**HÔTEL DES PARFUMS | GRASSE**

Echelle	Date	Emitteur	Phase	Lot	Numero de série	Indice
-	23/06/2017	WIL	ESQ			






**WILMOTTE & ASSOCIÉS ARCHITECTES**  
 68 RUE DU FAUBOURG SAINT ANTOINE 75012 PARIS  
 TEL : 01 53 02 22 22 FAX : 01 43 44 17 11 wilmotte@wilmotte.fr

ESQ  
 Hôtel des Parfums

Vue depuis le rond point Napoleon-J.Moulin-Tressemanes

**HÔTEL DES PARFUMS | GRASSE**

Echelle	Date	Emitteur	Phase	Lot	Numero de série	Indice
-	23/06/2017	WIL	ESQ			





Echelle	Date	Emitteur	Phase	Lot	Numero de série	Indice
-	06/2017	WIL	ESQ			